


体育館 平面図

Scale=1:200 (A3)

【凡例】

Ⓜ コンセント (壁付)

※プロジェクターは有償貸出です。
Wi-Fiはございません。

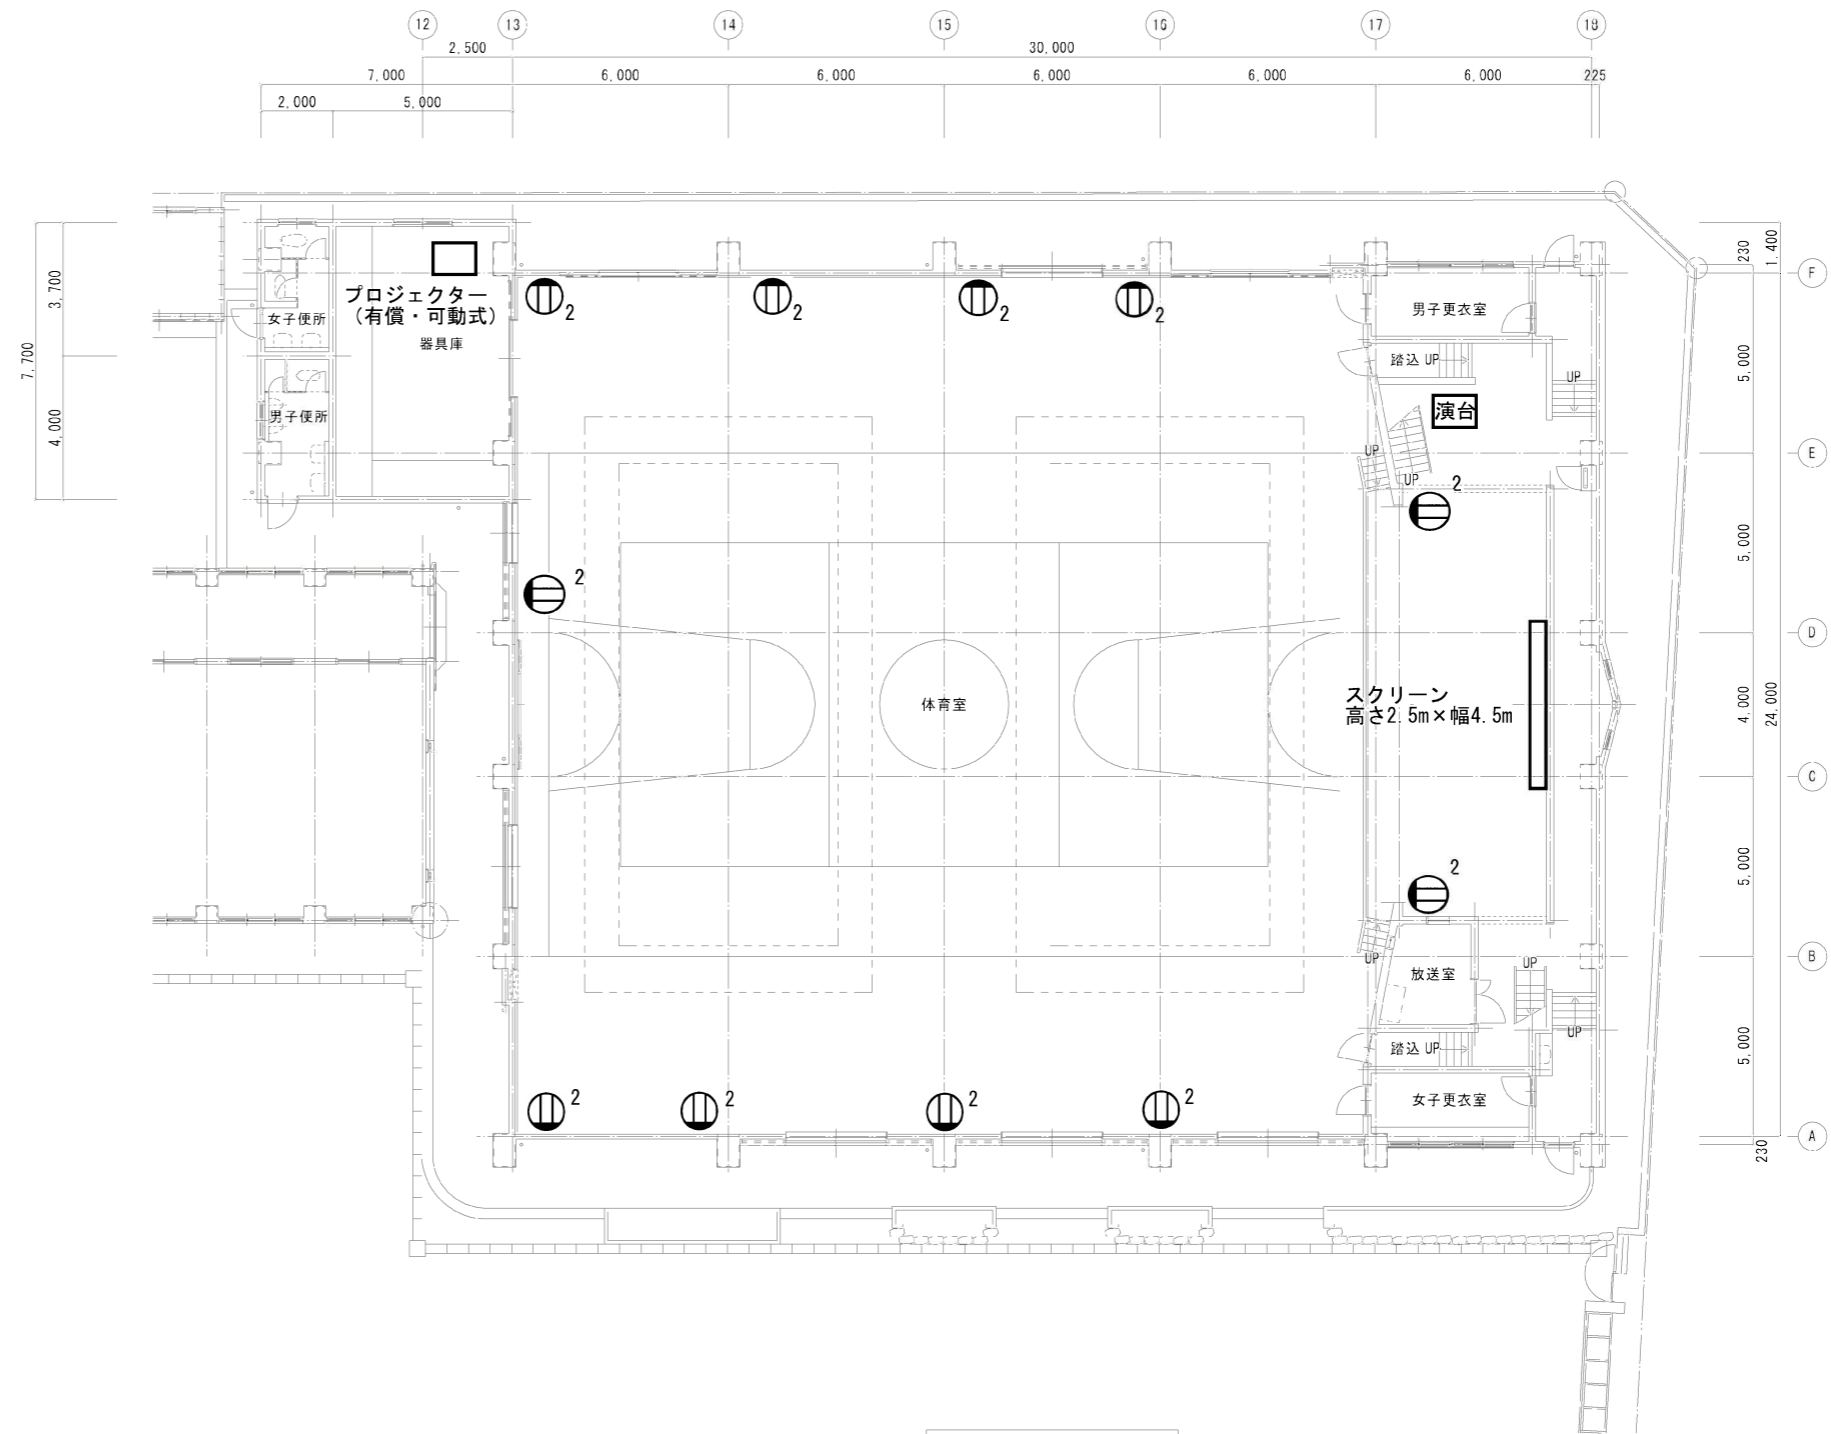

体育館 1階平面図 1:100